



PLAN 1. ETASJE

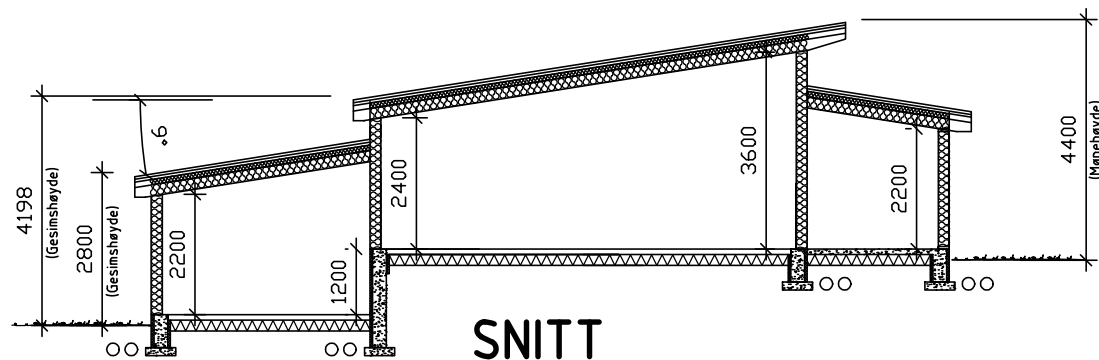


FUNDAMENTERING OG DRENERING
VURDERES UT FRA STEDLIGE FORHOLD.

GULV I 1. ETASJE:
 - 100MM ARMERT BETONGGULV
 - 200MM EKSPANDERT POLYSTYREN
 - 0,20 PLASTFOLIE
 - PUKK/ DRENERENDE MASSE


VEGGER:
 - ROYALIMPREGNERT SLETT PANEL
 - UTLEKTING
 - FORHJUDNING
 - 200 MM MINERALULL
 - STENDERE C-C 600MM

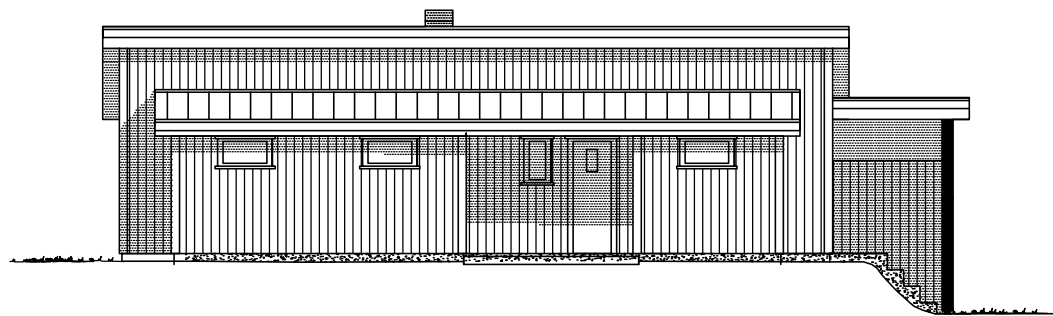


FASADE MOT ØST

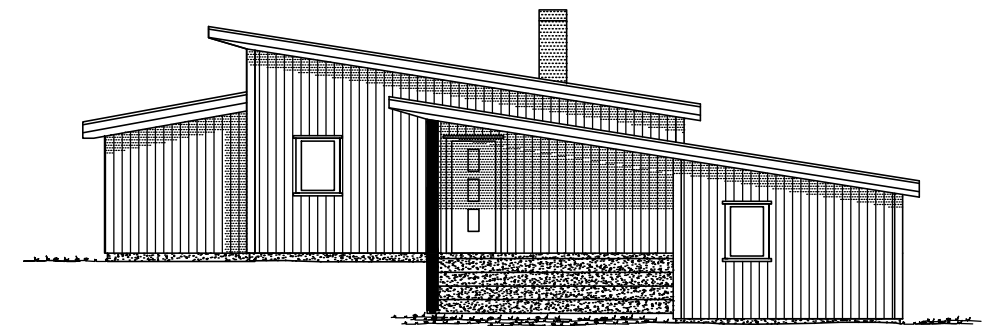

FASADE MOT NORD

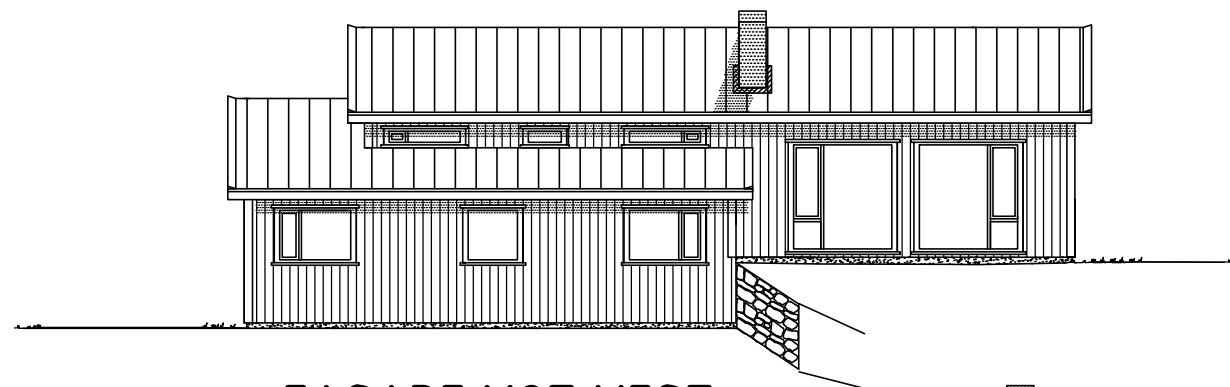

FASADE MOT VEST

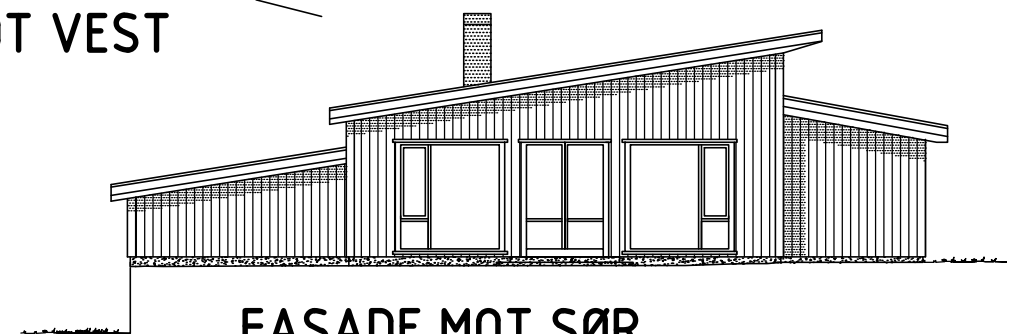

FASADE MOT SØR



Jan Knudsen
 Solåsveien 8c
 4843 Arendal
 Telefon: 37 02 18 00
 Mobil: 92 21 42 86
 jan.knudsen@q2arkitekter.no
 www.q2arkitekter.no

REV. INDEX	ANT.	ENDRINGEN GJELDER		SIGN	DATO
Dato 06.11.2012 Konstr./Tegnet JKN/FRO Målestokk 1 : 100 Filnavn 31A4-12 Godkjent Q2 ARKITEKTER AS SOLÅSVEIEN 8C 4843 ARENDAL Erstatning for: Erstattet av: 31A4-12					
BRUKSAREAL DRIFTSHYTTE (BRA) 149 M ² BEBYGD AREAL DRIFTSHYTTE (BYA) 179 M ²			NY FRITIDSBOLIG GNR XX, BNR XX, FARSUND KOMMUNE PLAN, SNITT OG FASADER		
Henviingsnr:	Index:	Beregning:			