



STØLEVEIEN 44

FASADE MOT NORD

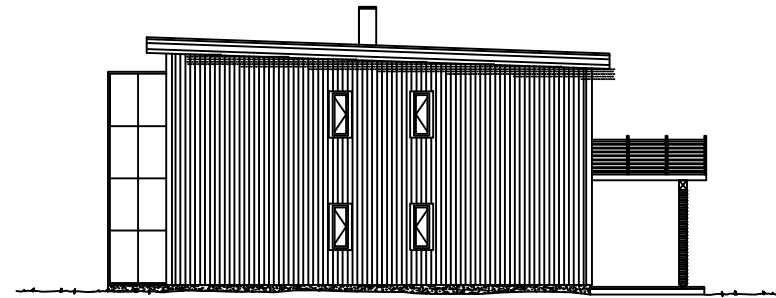


STØLEVEIEN 44C OG 44D

FASADE MOT VEST

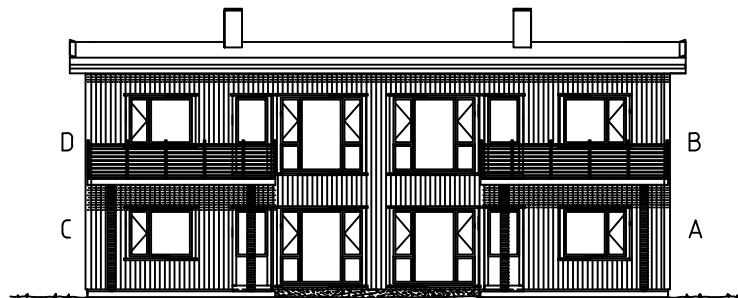

STØLEVEIEN 44

FASADE MOT SØR

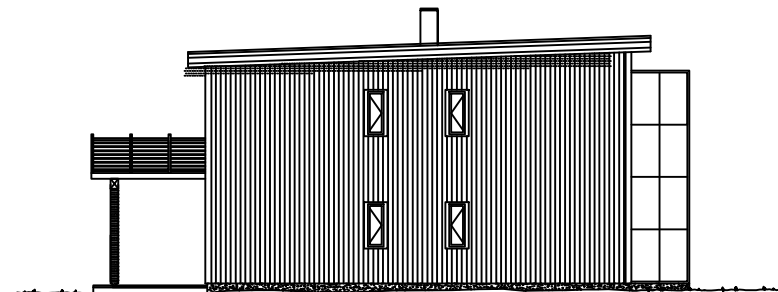

STØLEVEIEN 44A OG 44B

FASADE MOT ØST



Jan Knudsen
 Solåsveien 8c
 4843 Arendal
 Telefon: 37 02 18 00
 Mobil: 92 21 42 86
 jan.knudsen@q2arkitekter.no
 www.q2arkitekter.no

REV. INDEX	ANT.	ENDRINGEN GJELDER		SIGN	DATO
GRIMSTAD BYGG AS, STØLEVEIEN 44					
Dato 10.11.2016	Konstr./Tegnet JKN/FRO	Målestokk 1 : 100	Q2 ARKITEKTER AS SOLÅSVEIEN 8C 4843 ARENDAL		
Prosjekt 17B4-16	Godkjent	FIREMANNSBOLIG GNR 79, BNR XX, GRIMSTAD KOMMUNE FASADER		Ersattning for: 17B4-16 Ersattning av:	
Handtegning:	Indes:	Beregning:			