




KJÆRÅSEN 2      KJÆRÅSEN 4  
 FASADE MOT NORDØST

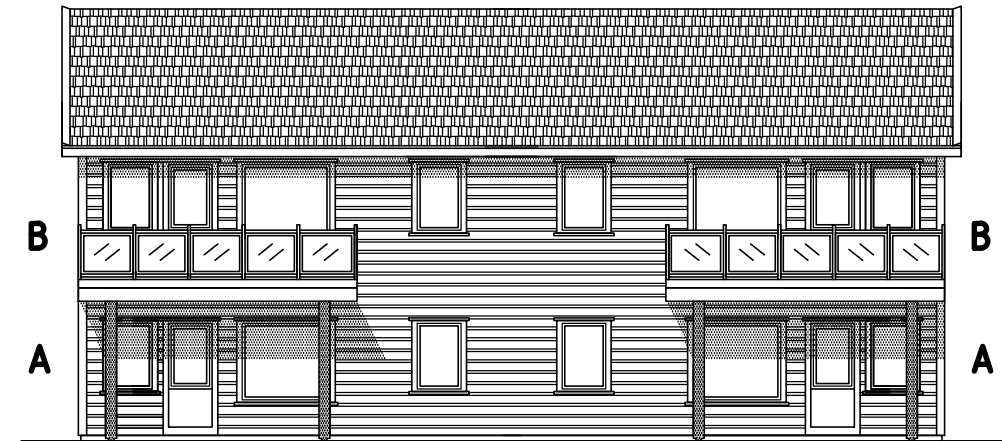

KJÆRÅSEN 4      KJÆRÅSEN 2  
 FASADE MOT SØRVEST

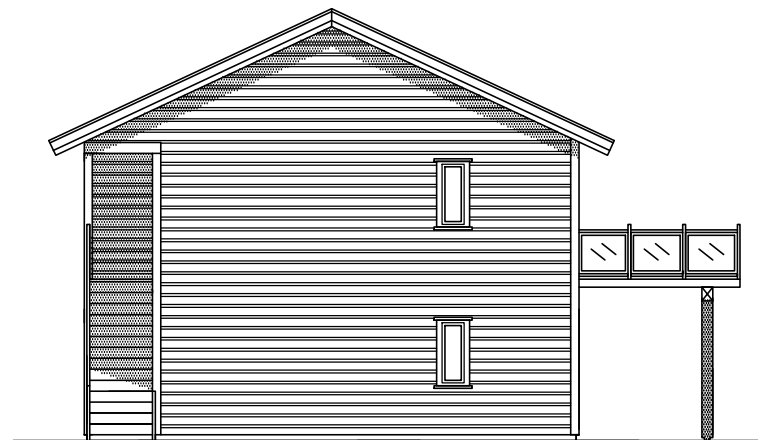

KJÆRÅSEN 4  
 FASADE MOT NORDVEST

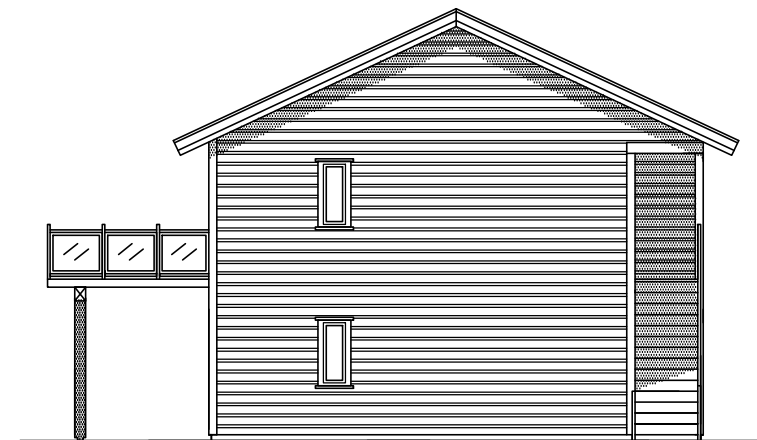

KJÆRÅSEN 2  
 FASADE MOT SØRØST



Jan Knudsen  
 Solåsveien 8c  
 4843 Arendal  
 Telefon: 37 02 18 00  
 Mobil: 92 21 42 86  
 jan.knudsen@q2arkitekter.no  
 www.q2arkitekter.no

REV. INDEX	ANT.	ENDRINGEN GJELDER		SIGN	DATO
<b>GRIMSTAD BYGG AS, KJÆRÅSEN 2 OG 4</b>					
Dato 15.07.2013	Konstr./Tegnet JKN/FRO	Målestokk 1 : 100	Q2 ARKITEKTER AS SOLÅSVEIEN 8C 4843 ARENDAL		
Filnavn 17B2-13	Godkjent	Erelatning for:		Erstattet av:	
FIREMANNSBOLIG GNR X, BNR Y, GRIMSTAD KOMMUNE FASADER				17B2-13	
Hvisning:	Index:	Beregning:			